


# Systemschnitt: Bio Dach

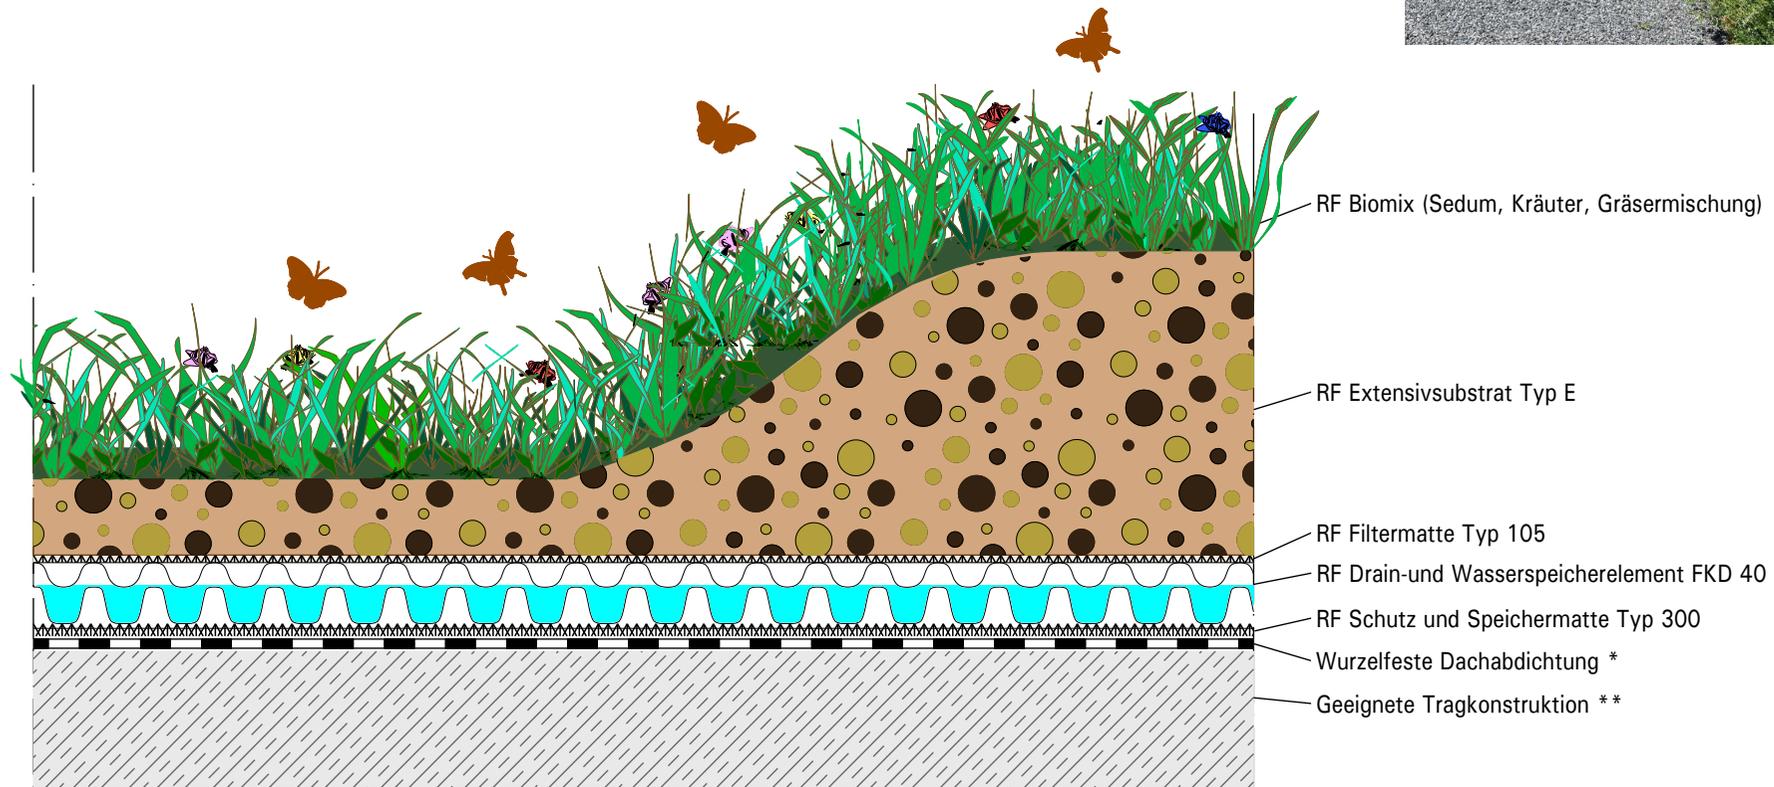

\* Gewerk Dachabdichtung \*\* Gewerk Hochbau



Diese vorliegende Zeichnung bezieht sich insbesondere auf den Begrünungsaufbau. Die Komponenten der Vor- und Nachgewerke sind teilweise stark vereinfacht dargestellt und müssen entsprechend dem Stand der Technik geplant und ausgeführt werden.

DE	Gezeichnet:	Maßstab:	Datum:	Rev:	Detail Nr.:
	RKU	unmaßstäblich	19.09.23	00	00_BIO_DACH_DE

Nachdruck nur mit Zustimmung des Herausgebers. Keine Haftung für Druckfehler. Technische Änderungen vorbehalten.