


Systemschnitt: Extensiv LP

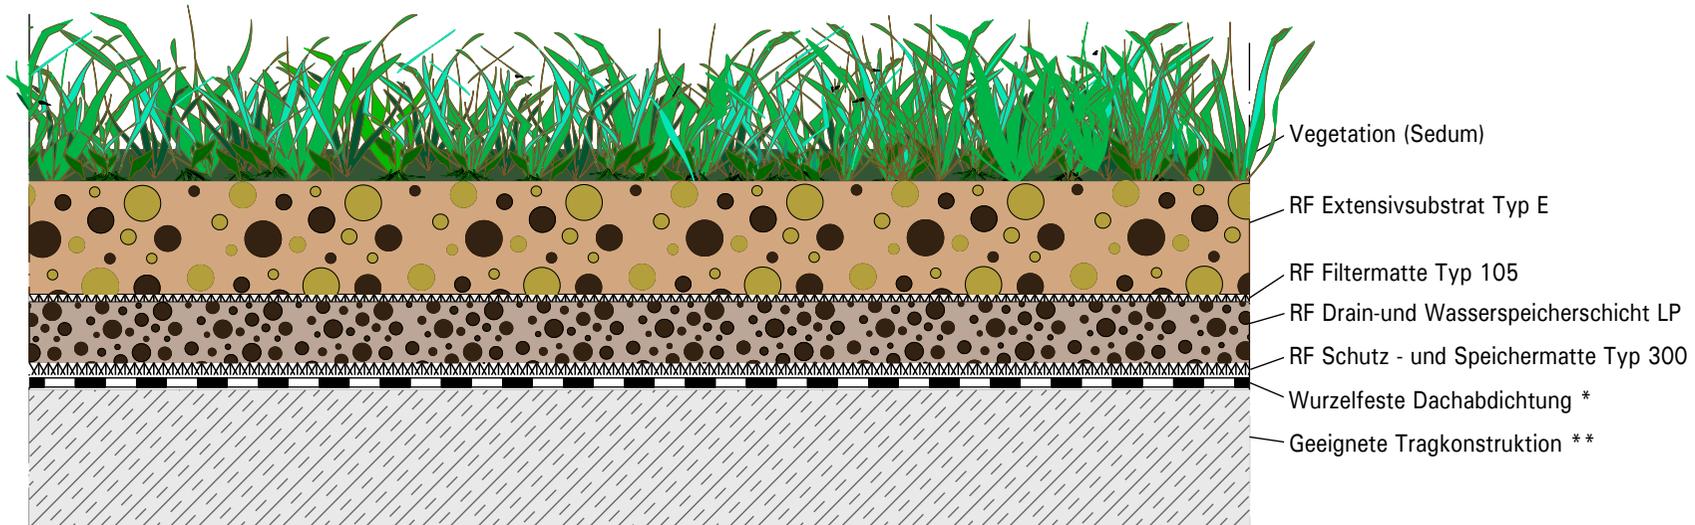

* Gewerk Dachabdichtung ** Gewerk Hochbau



Diese vorliegende Zeichnung bezieht sich insbesondere auf den Begrünungsaufbau. Die Komponenten der Vor- und Nachgewerke sind teilweise stark vereinfacht dargestellt und müssen entsprechend dem Stand der Technik geplant und ausgeführt werden.

| DE | Gezeichnet: | Maßstab: | Datum: | Rev: | Detail Nr.: |
|----|-------------|---------------|----------|------|---------------|
| | RKU | unmaßstäblich | 26.09.23 | 00 | 00_EX_LP40_DE |

Nachdruck nur mit Zustimmung des Herausgebers. Keine Haftung für Druckfehler. Technische Änderungen vorbehalten.