


Systemschnitt: Retentionsdach mit RF Wasserretentionsbox WRB 80F

Anmerkung:

Retentionsvolumen: Das temporäre und ggf. permanente Retentionsvolumen ist mit dem Statiker abzuklären.

Notüberlauf: Der Notüberlauf ist über OK Retentionsbox anzusetzen.

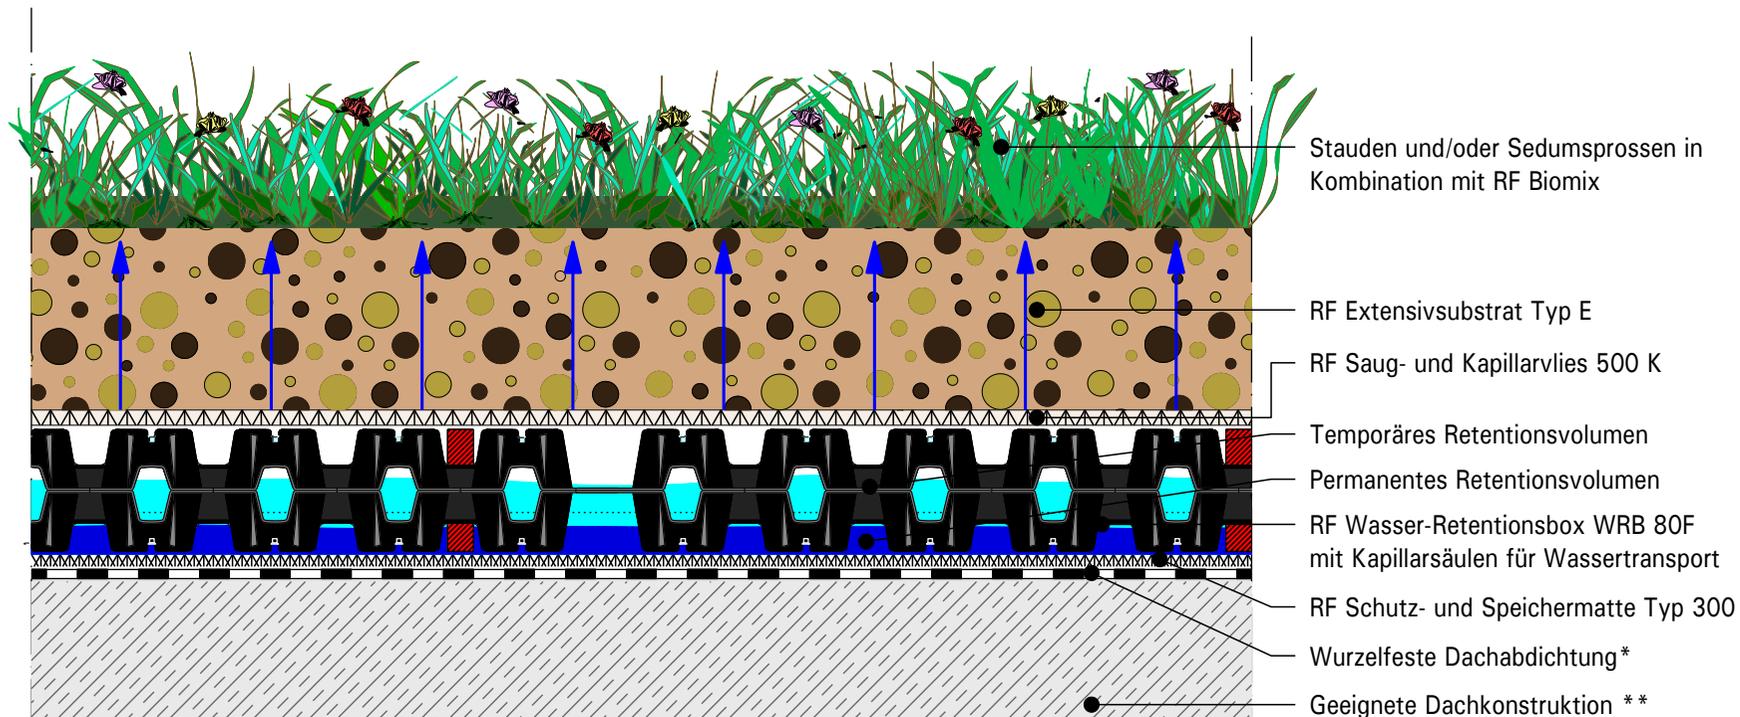

Stauden und/oder Sedumsprossen in Kombination mit RF Biomix

RF Extensivsubstrat Typ E

RF Saug- und Kapillarlvlies 500 K

Temporäres Retentionsvolumen

Permanentes Retentionsvolumen

RF Wasser-Retentionsbox WRB 80F mit Kapillarsäulen für Wassertransport

RF Schutz- und Speichermatte Typ 300

Wurzelfeste Dachabdichtung*

Geeignete Dachkonstruktion **

* Gewerk Dachabdichtung ** Gewerk Hochbau



Diese vorliegende Zeichnung bezieht sich insbesondere auf den Begrünungsaufbau. Die Komponenten der Vor- und Nachgewerke sind teilweise stark vereinfacht dargestellt und müssen entsprechend dem Stand der Technik geplant und ausgeführt werden.

DE	Gezeichnet:	Maßstab:	Datum:	Rev:	Detail Nr.:
	RKU	unmaßstäblich	26.09.23	00	00_RI_WRB80F_DE

Nachdruck nur mit Zustimmung des Herausgebers. Keine Haftung für Druckfehler. Technische Änderungen vorbehalten.