


Systemschnitt "Solargründach RF-Solar FKD"

Variante: RF-Solar FKD 15°

PV- Modul: 1650 x 1000 mm

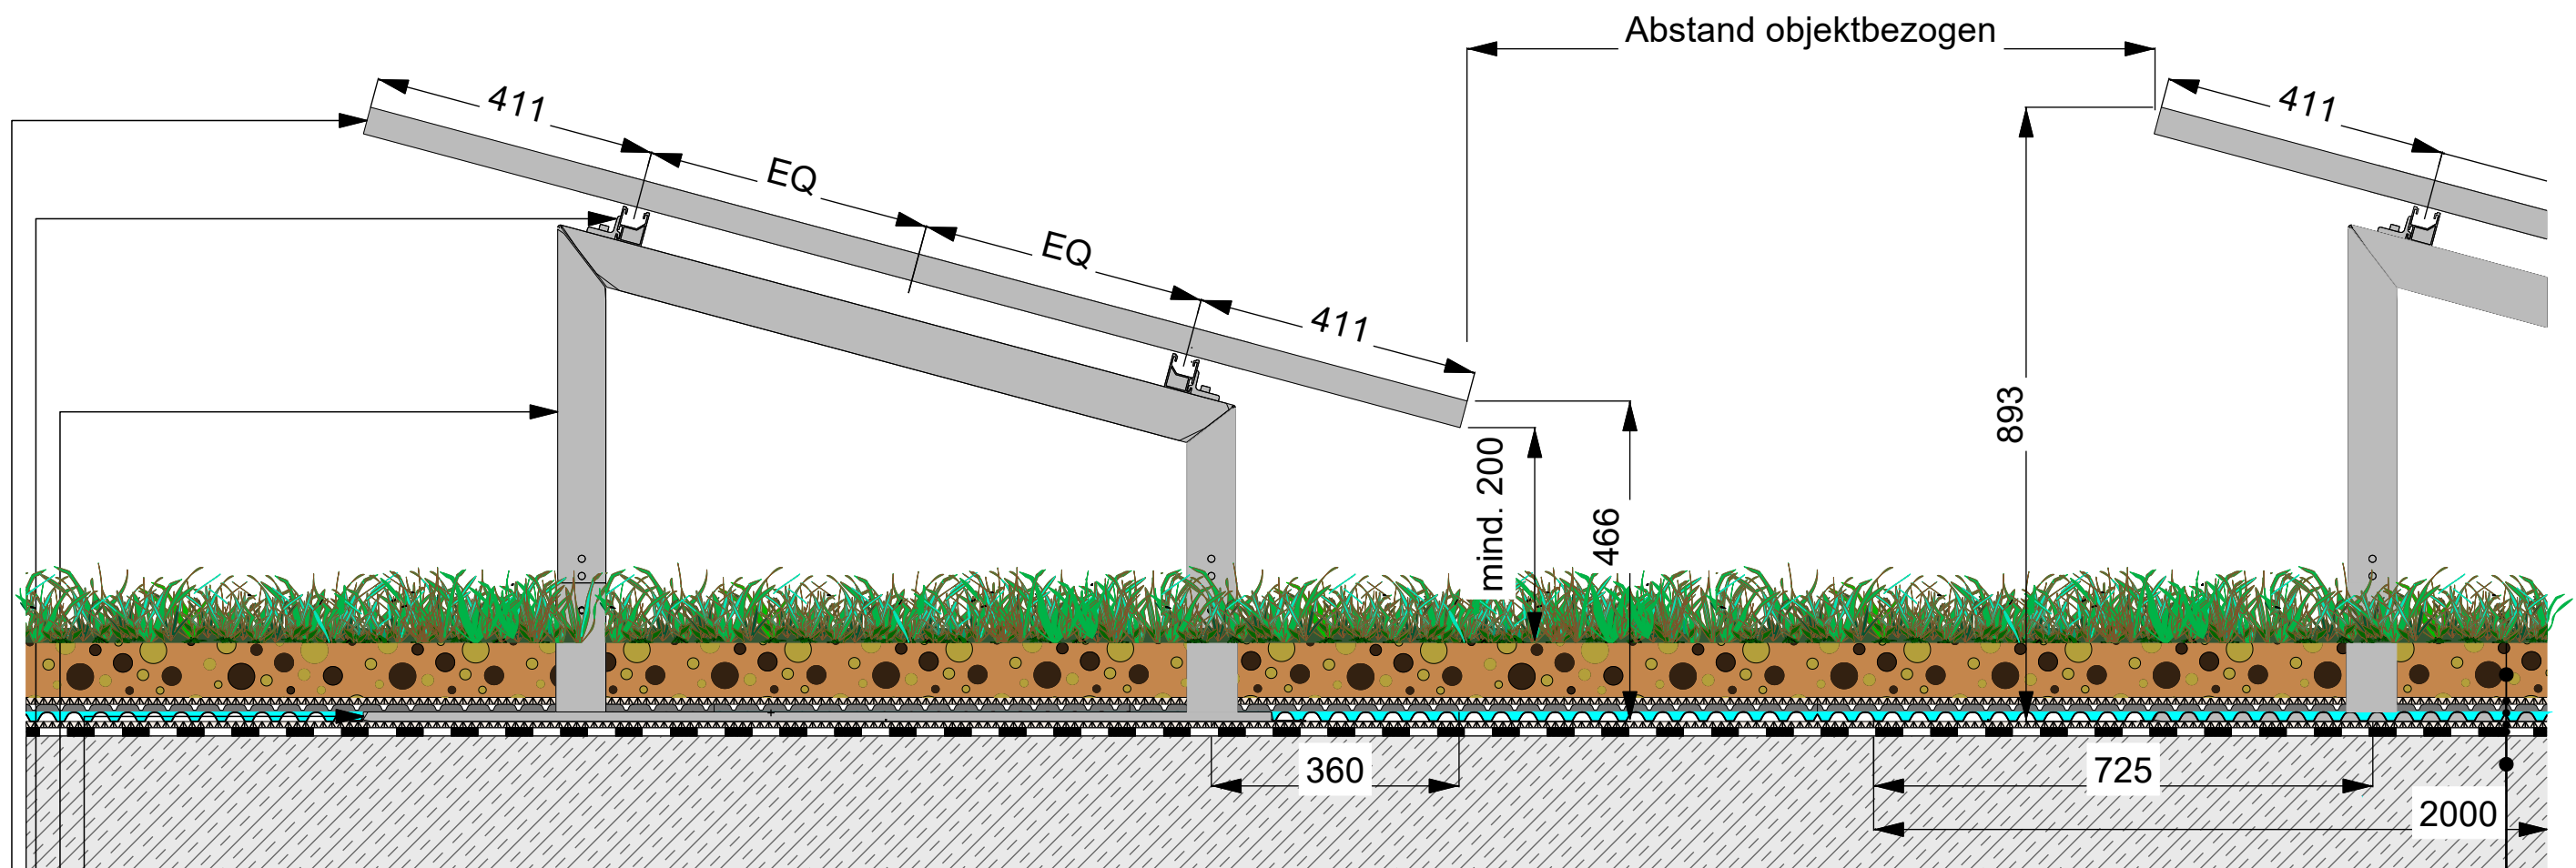

RF - Solar FKD 15°

Bodenplatte für RF - Solar FKD

Bügel 15° für RF - Solar mit Schienenhalterungen

Modulschnellmontageschiene mit Modulklemmen

PV-Modul

RF Vegetation: Sedum

RF Extensivsubstrat Typ E

RF Filtervlies 105

RF Drän- und Wasserspeicherelement FKD 25

RF Schutz- und Speichervlies Typ 500

Dachabdichtung

geeignete Unterkonstruktion**