Stratigrafia soluzione:
Tetto spiovente 5–20°

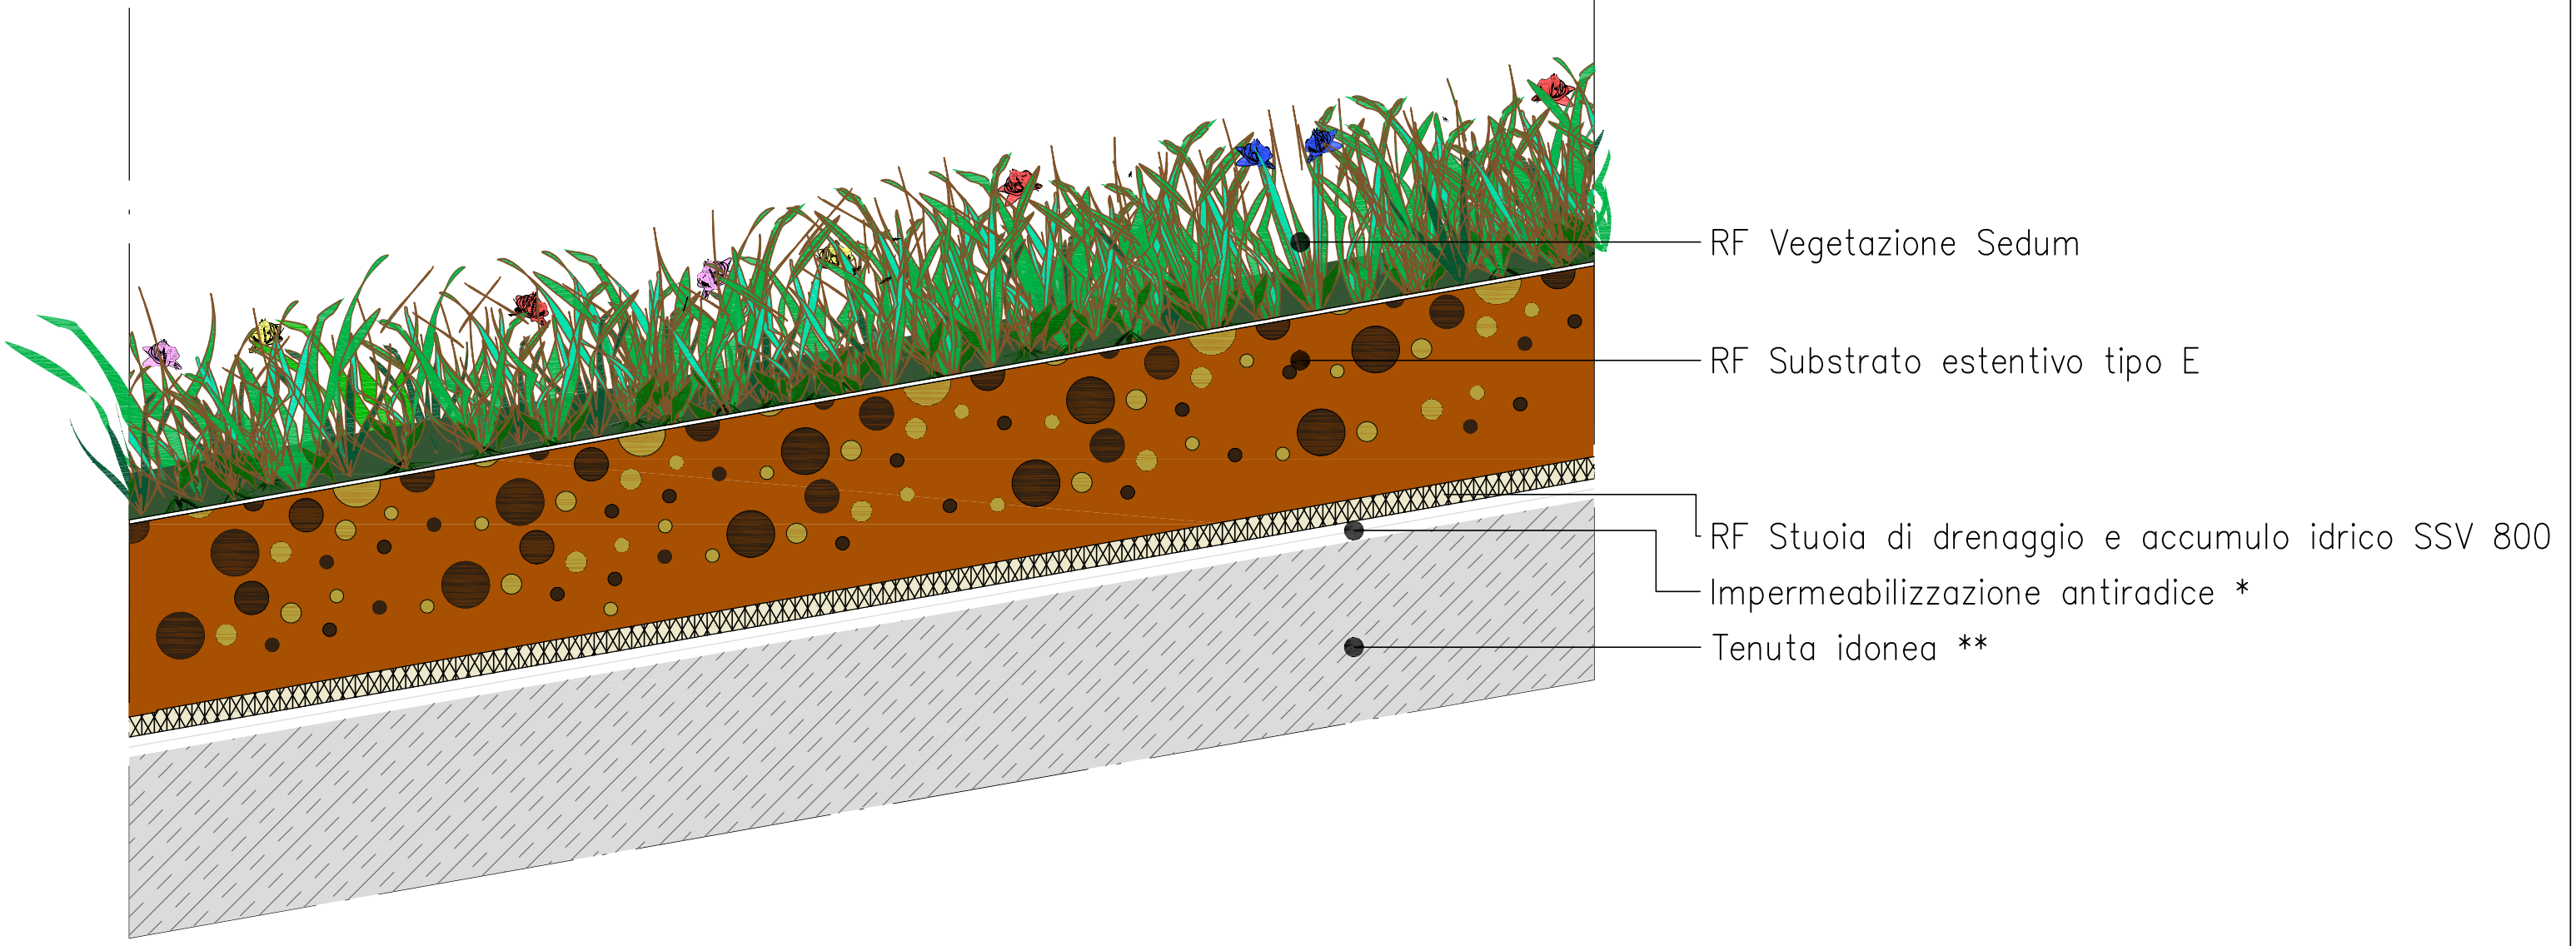

* Opera impresa di impermeabilizzazione

** Opera impresa di costruzione

TETTO VERDE
RASENFIX

Il presente disegno non é a scala e si riferisce alla struttura di inverdimento. La tenuta é rappresentata in modo semplificato e deve essere progettata e realizzata a regola d'arte secondo le necessitá di progetto.

IT	Disegnato:	Scala:	Data:	Rev:	Dettaglio Nr.:
	RKU	Non in Scala	26.09.23	00	00_SPIOV_5–20_IT

Ristampa solo con l'autorizzazione dell'editore.
Nessuna responsabilità per errori di stampa.