


Stratigrafia soluzione: Estensivo Ritenzione con WRB 80F

Nota:

Volume di ritenzione: il volume di ritenzione temporaneo o permanente deve essere chiarito con lo statico. Scarico troppopieno: é da posizionare sul bordo superiore del Box di ritenzione

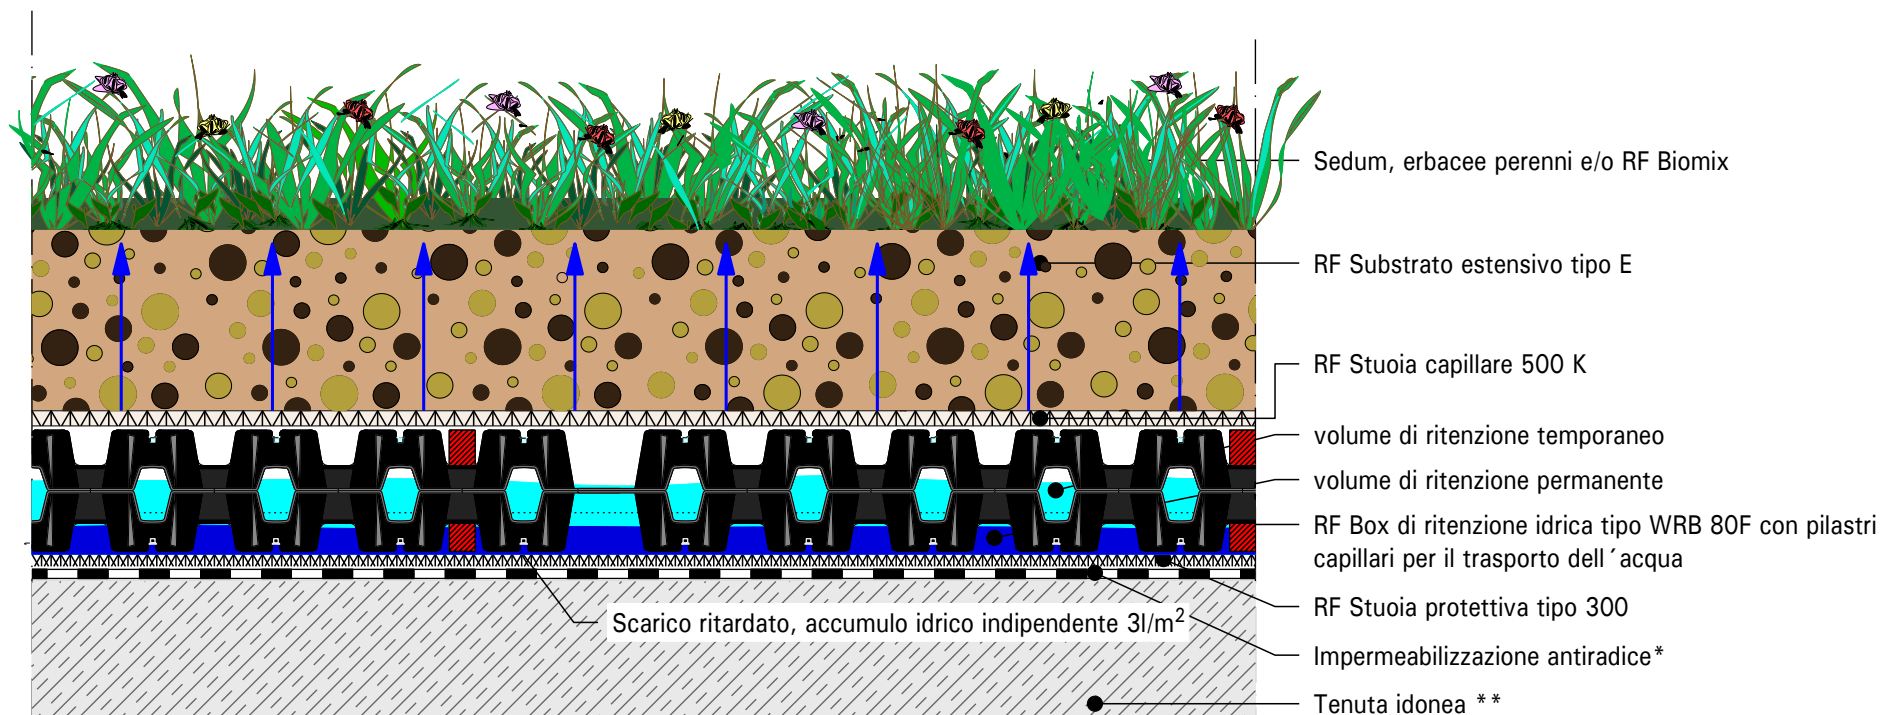

* Opera impresa di impermeabilizzazione ** Opera impresa di costruzione

TETTO VERDE
RASENFIX

Il presente disegno non é a scala e si riferisce alla struttura di inverdimento. La tenuta é rappresentata in modo semplificato e deve essere progettata e realizzata a regola d'arte secondo le necessità di progetto.

IT	Disegnato:	Scala:	Data:	Rev:	Dettaglio Nr.:	Ristampa solo con l'autorizzazione dell'editore. Nessuna responsabilità per errori di stampa. Soggetto a modifiche tecniche.
	RKU	Non in Scala	26.09.23	00	00_RI_WRB80F_IT	