


**Sezione** RF-Tetto Solare FKD  
**Variante:** Tetto solare FKD 15°  
**Misura pannello:** 1650 x 1000 mm

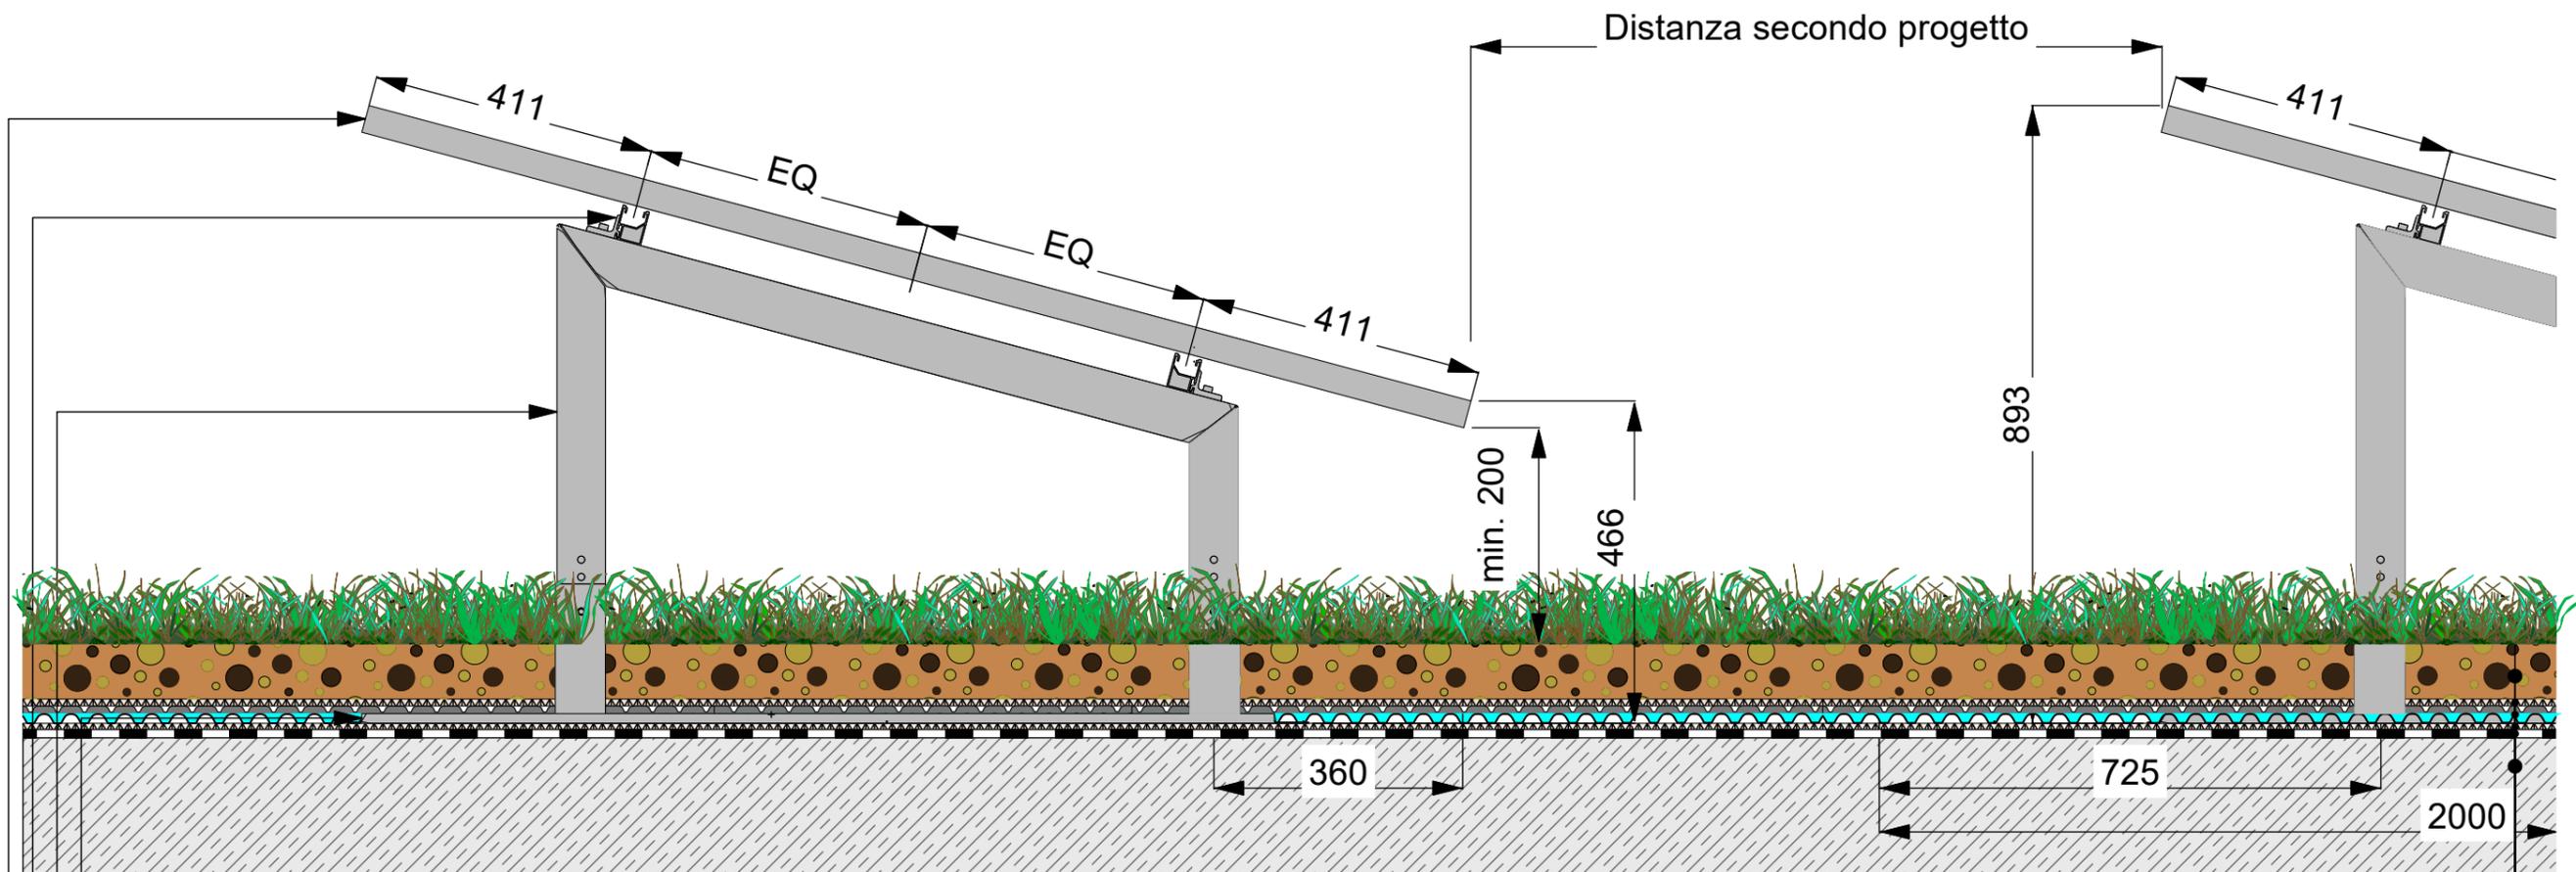

RF - Tetto solare FKD 15°  
 Piastra base con profilo angolare  
 Angolare in alluminio su piastra base FKD  
 Profilato con graffa di fissaggio  
 Pannello fotovoltaico

RF Mix di Sedum  
 RF Substrato estensivo E  
 RF Stuoia filtrante tipo 105  
 RF Elemento di drenaggio e accumulo FKD 25  
 RF Stuoia protettiva tipo 300  
 Impermeabilizzazione antiradice \*  
 Tenuta idonea \*\*