


Systemschnitt: Retentionsdach mit Mäander FKM 30

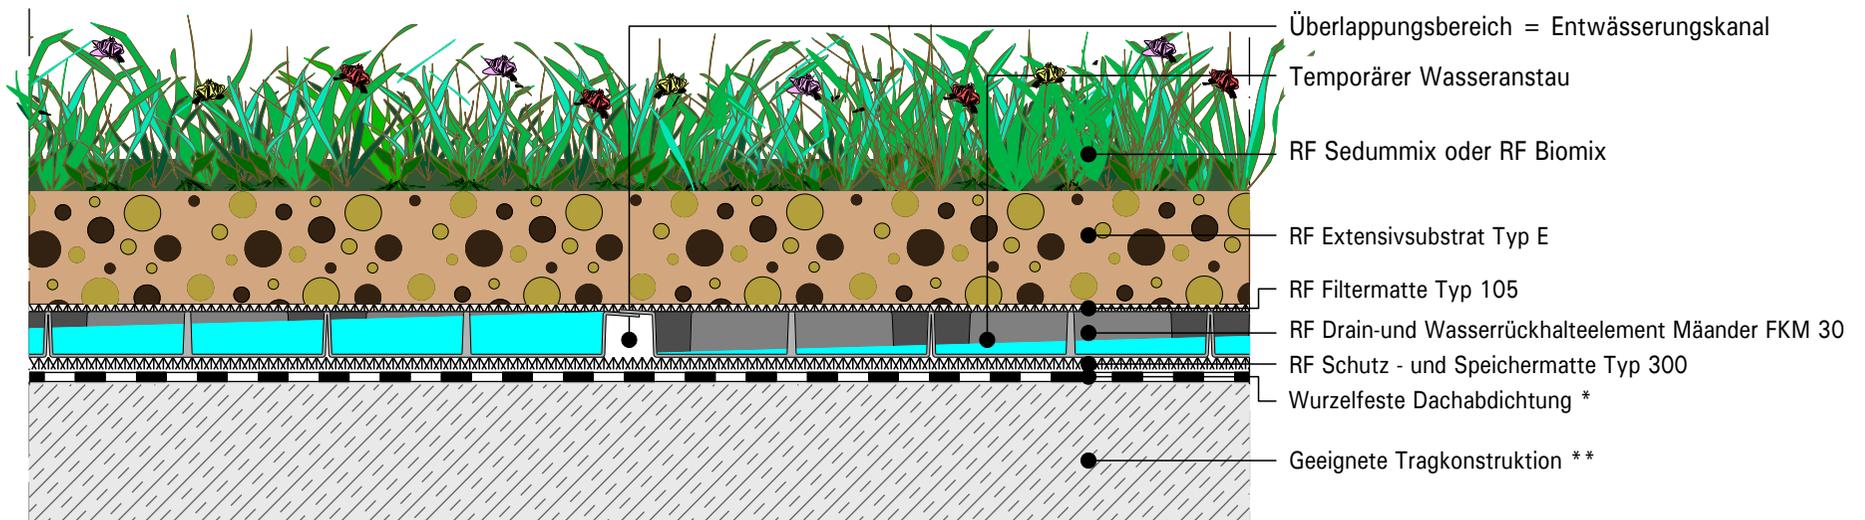

Anmerkung:
 Spitzenabflusswert gem. FLL-Prüfverfahren: $C = 0,01$ bei 2% Gefälle
 Zur Berechnung der Rohrdimensionierung empfehlen wir dem Abflussbeiwert $C: 0,1$



* Gewerk Dachabdichtung ** Gewerk Hochbau



Diese vorliegende Zeichnung bezieht sich insbesondere auf den Begrünungsaufbau. Die Komponenten der Vor- und Nachgewerke sind teilweise stark vereinfacht dargestellt und müssen entsprechend dem Stand der Technik geplant und ausgeführt werden.

DE	Gezeichnet:	Maßstab:	Datum:	Rev:	Detail Nr.:
	RKU	unmaßstäblich	26.09.23	00	00_MÄANDER30_DE

Nachdruck nur mit Zustimmung des Herausgebers. Keine Haftung für Druckfehler. Technische Änderungen vorbehalten.