


# Stratigrafia soluzione: Tetto Bio

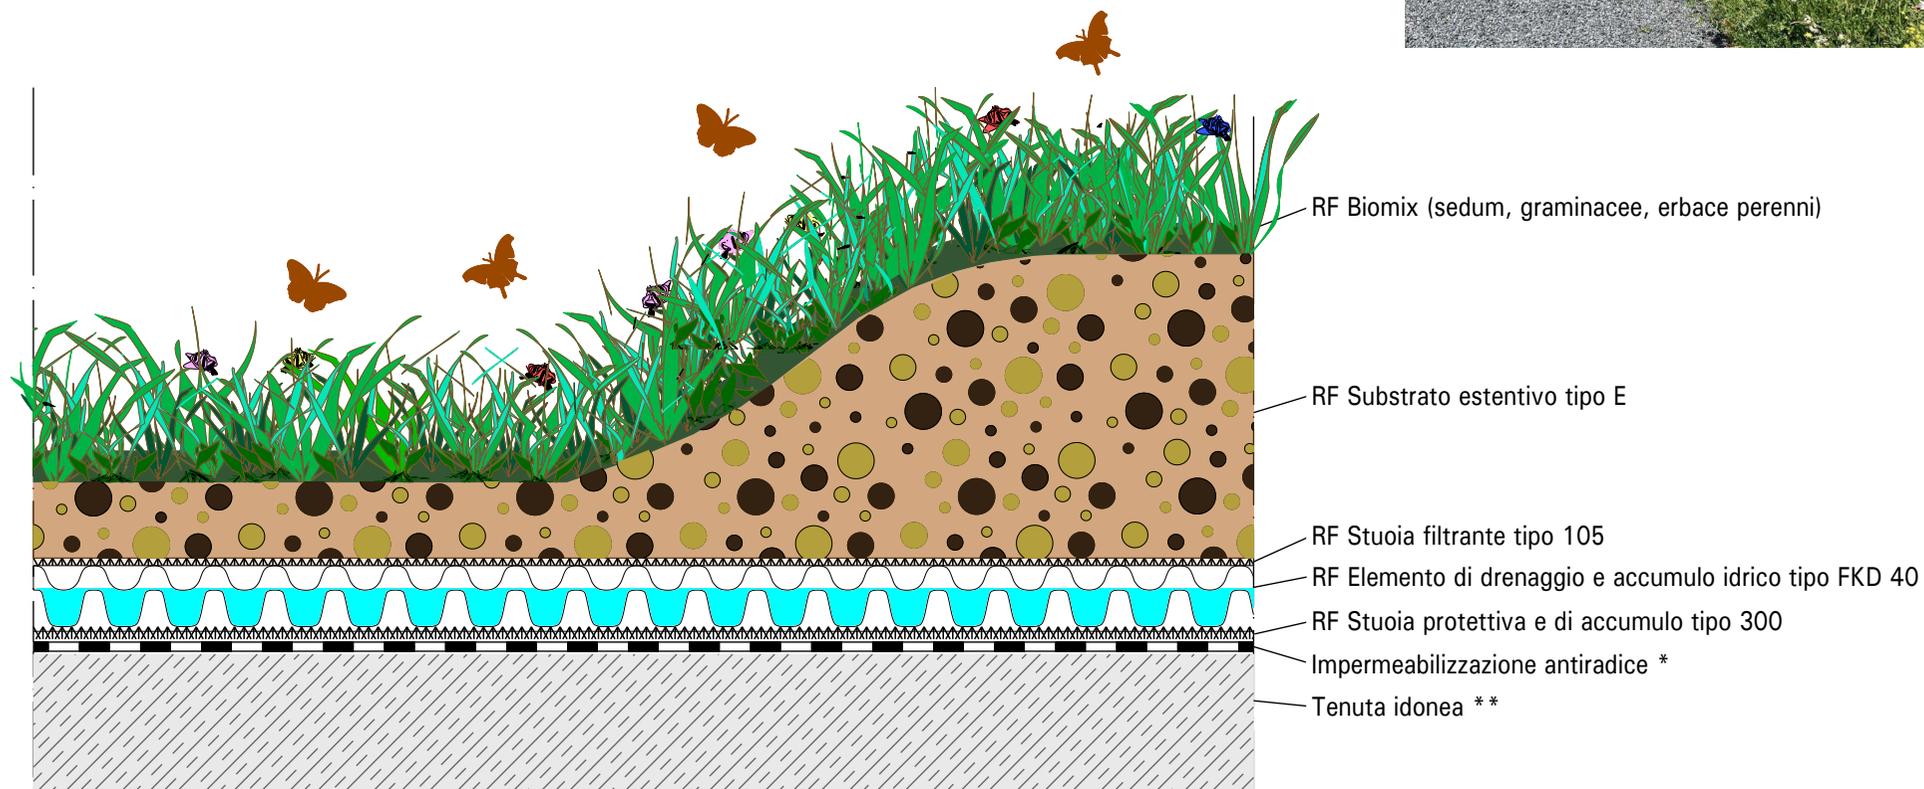

\* Opera impresa di impermeabilizzazione    \*\* Opera impresa di costruzione



Il presente disegno non é a scala e si riferisce alla struttura di inverdimento. La tenuta é rappresentata in modo semplificato e deve essere progettata e realizzata a regola d`arte secondo le necessitá di progetto.

IT	Disegnato:	Scala:	Data:	Rev:	Dettaglio Nr.:
	RKU	Non in Scala	26.09.23	00	00_TETTO_BIO_IT

Ristampa solo con l'autorizzazione dell'editore. Nessuna responsabilitá per errori di stampa. Soggetto a modifiche tecniche.